


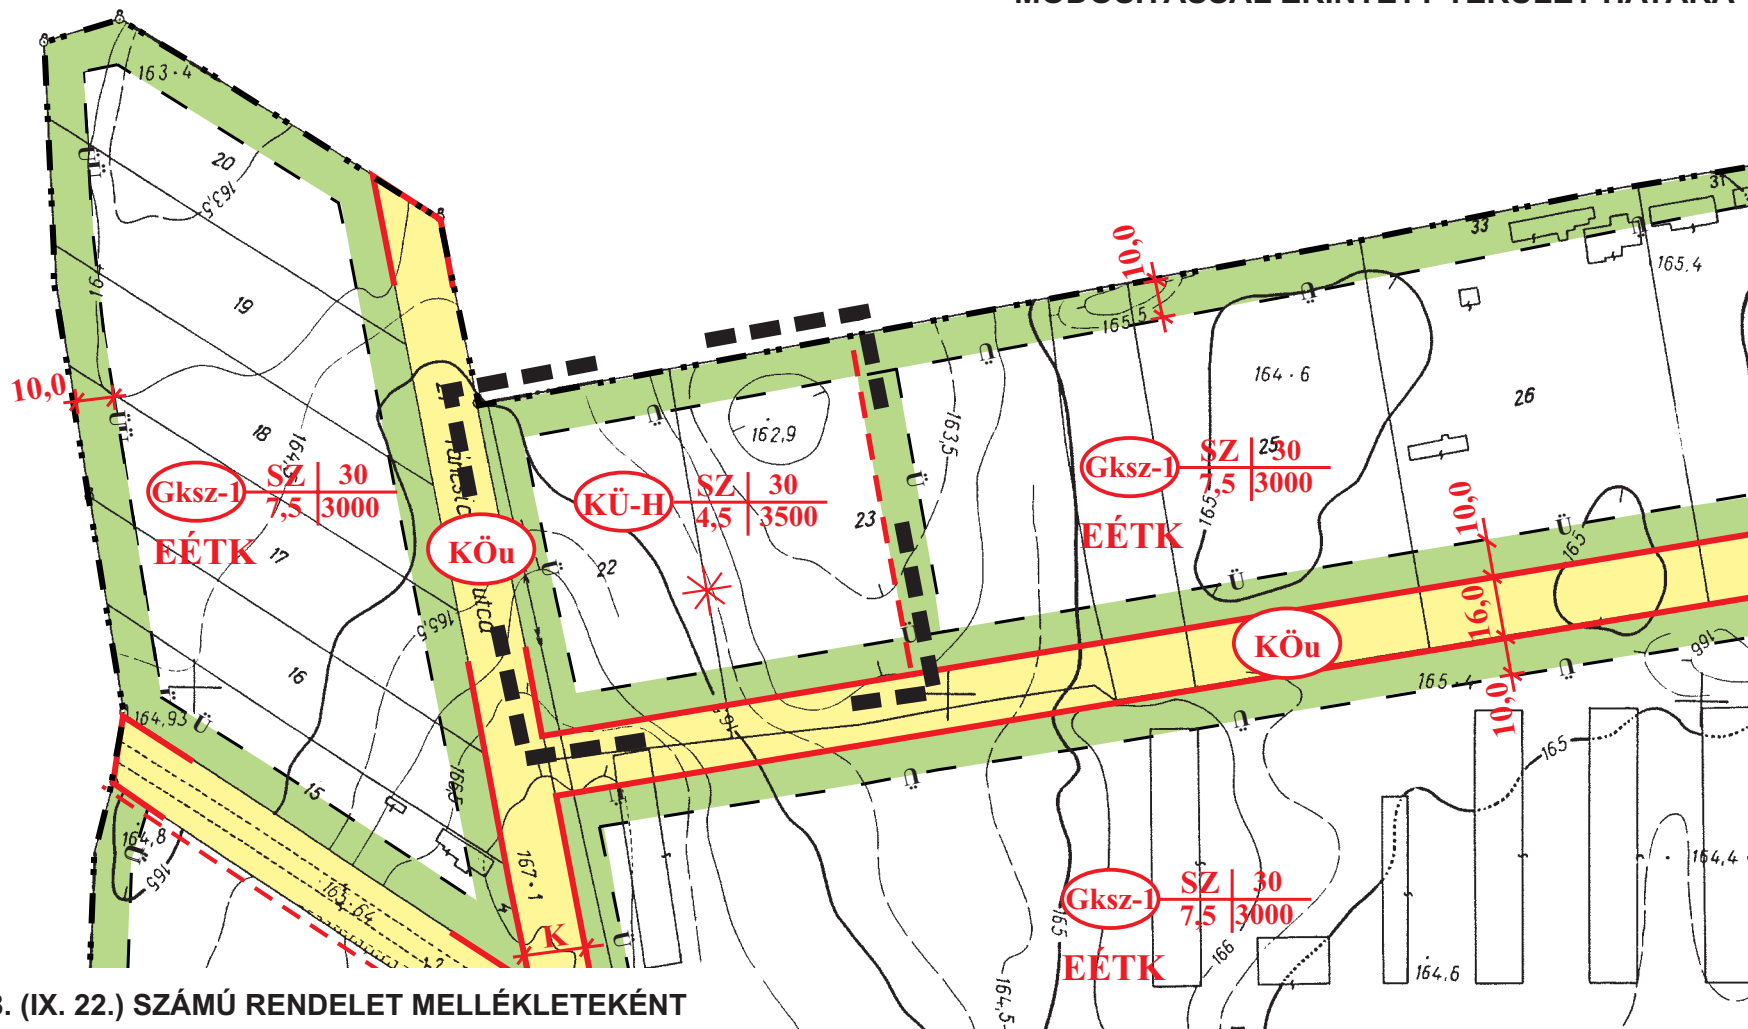

ELFOGADVA A 14/2008. (IX. 22.) SZÁMÚ RENDELET MELLÉKLETEKÉNT



Rajzsám:

2.4.

Rajz megnevezése:
BELTERÜLET SZABÁLYOZÁSI TERV MÓDOSÍTÁS 2.

Lépték:
M=1:2000

Tervezők: LŐRINCZ PIROSKA
TT 14-0166/2007

Munkatárs: FUCSKÁR NOÉMI

Dátum:
2008. SZEPTEMBER