


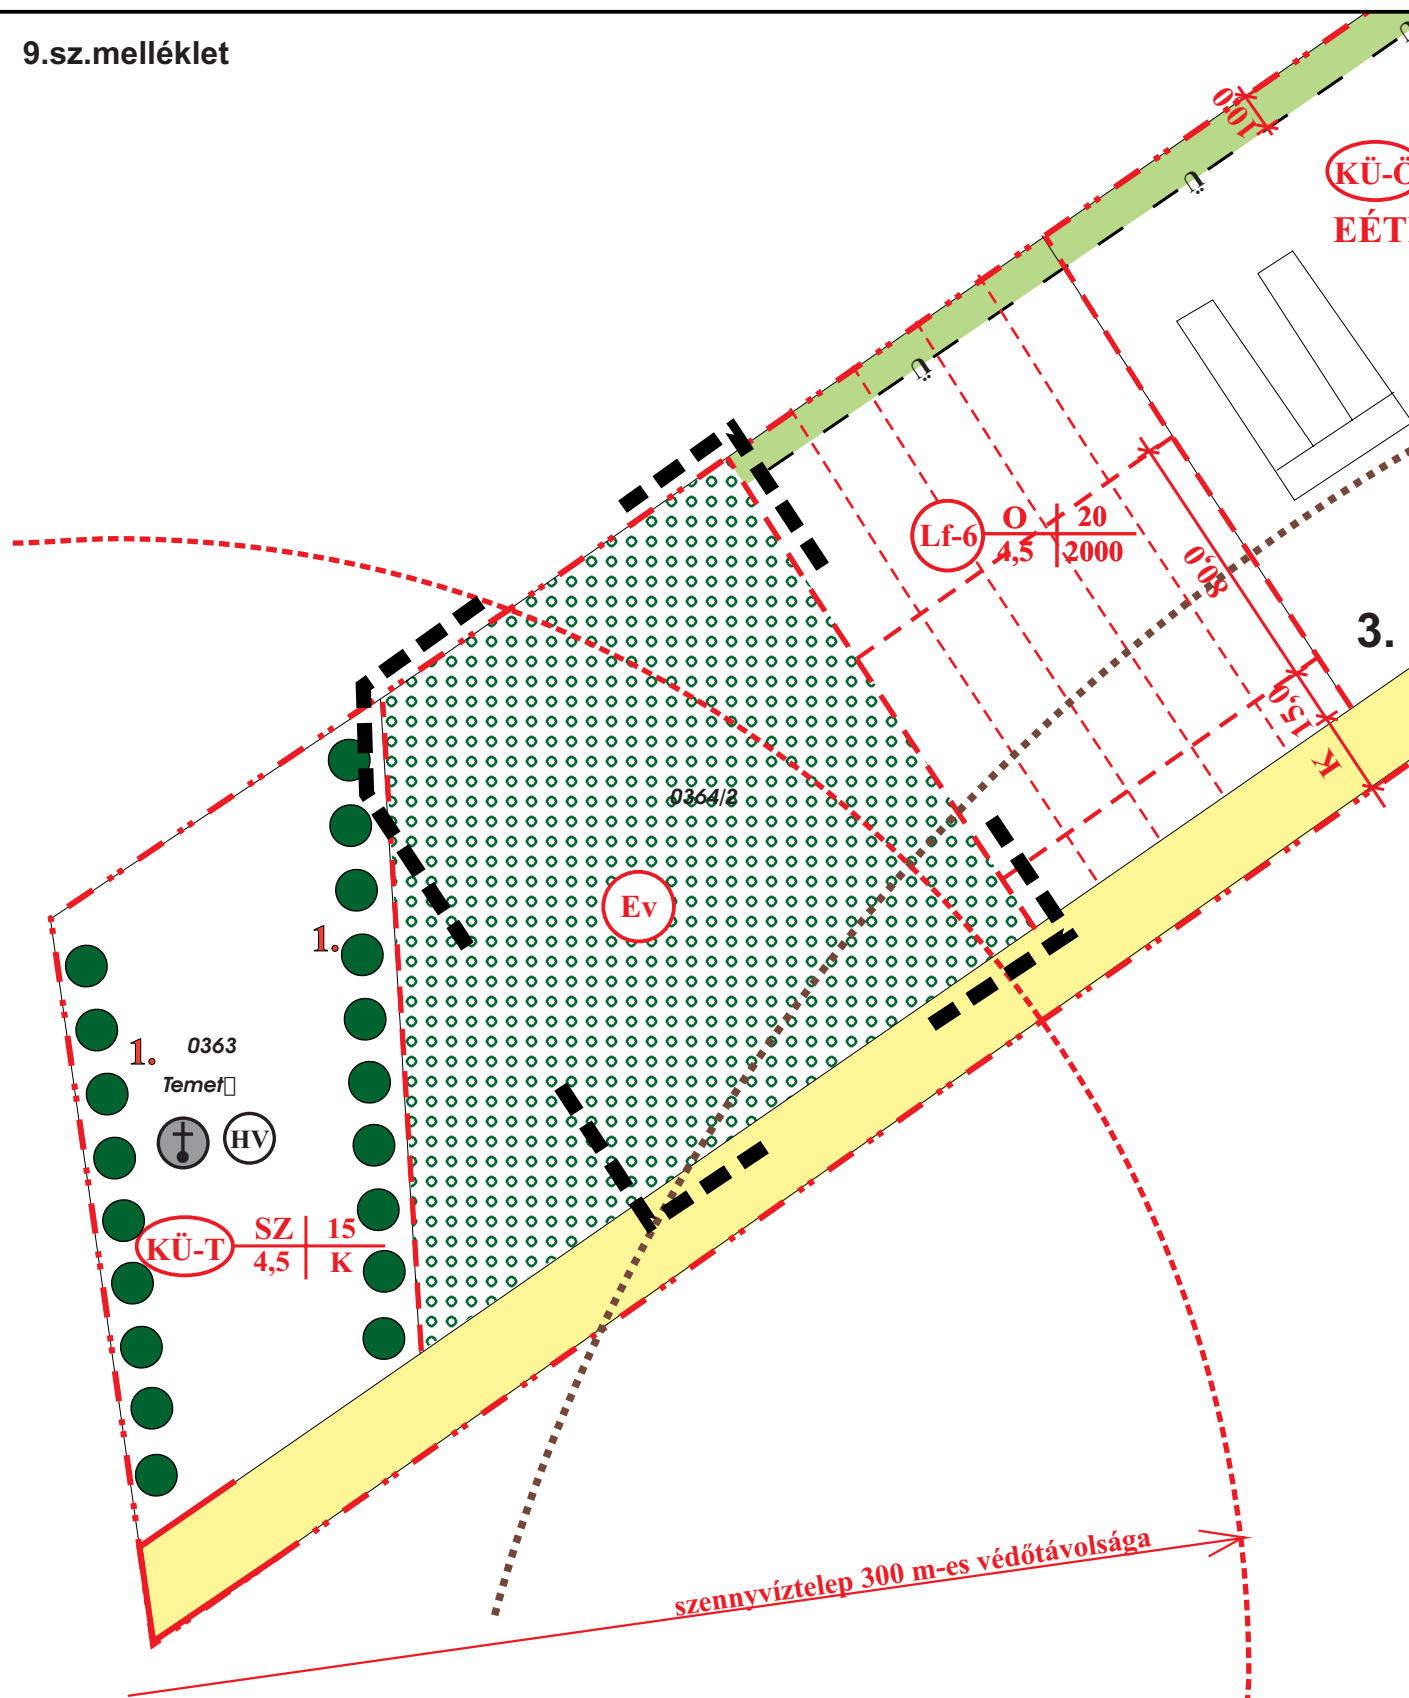

ELFOGADVA A 14/2008. (IX. 22.) SZÁMÚ RENDELET MELLÉKLETEKÉNT

	VIRÁNYI ÉPÍTÉSZ STÚDIÓ KFT 7400 KAPOSVÁR, LOSONC UTCA 1. TEL/FAX: 82-511-575		Rajzszám:
	Munka megnevezése: VÉSE TELEPÜLÉSSZERKEZETI TERV, HÉSZ ÉS SZABÁLYOZÁSI TERV 5.SZ.MÓDOSÍTÁS		2.6.
	Rajz megnevezése: BELTERÜLET SZABÁLYOZÁSI TERV MÓDOSÍTÁS 4.	Lépték: M=1:2000	
Jelzőszám: 5/2008	Tervezők: LŐRINCZ PIROSKA TT 14-0166/2007	Munkatárs: FUCSKÁR NOÉMI	Dátum: 2008.SZEPTEMBER